



ΕΦΗΜΕΡΙΣ ΤΗΣ ΚΥΒΕΡΝΗΣΕΩΣ

ΤΗΣ ΕΛΛΗΝΙΚΗΣ ΔΗΜΟΚΡΑΤΙΑΣ

ΤΕΥΧΟΣ ΤΕΤΑΡΤΟ **Αρ. Φύλλου 434**

24 Ιουνίου 1998

ΠΕΡΙΕΧΟΜΕΝΑ

ΑΝΑΔΑΣΩΣΕΙΣ

ΑΠΟΦΑΣΕΙΣ

ΠΟΛΕΟΔΟΜΙΑ

ΔΙΑΤΑΓΜΑΤΑ

ΑΠΟΦΑΣΕΙΣ

ΑΝΑΔΑΣΩΣΕΙΣ

ΑΠΟΦΑΣΕΙΣ

Αριθ. 1360 (1)

Κήρυξη αναδασωτέας έκτασης 5,700 στρεμμάτων, στη θέση «Μονοδένδρι» Κοινότητας Μύρου Νομού Μεσσηνίας.

Ο ΓΕΝΙΚΟΣ ΓΡΑΜΜΑΤΕΑΣ
ΠΕΡΙΦΕΡΕΙΑΣ ΠΕΛΟΠΟΝΝΗΣΟΥ

Έχοντας υπόψη:

1. Τις δ/ξεις του Π.Δ. 51/87 «Καθορισμός των Περιφερειών της Χώρας για το σχεδιασμό κ.λπ. της Περιφερειακής Ανάπτυξης».

2. Τις δ/ξεις των άρθρων 1 παρ. 1 και 2, 2 παρ. 1 εδ. δ', 5 παρ. 3Β, 6 παρ. 7 και 7 παρ. 2 του Ν. 2503/97 «Διοίκηση, Οργάνωση, Στελέχωση της Περιφέρειας κ.λπ.».

3. Τις δ/ξεις του άρθρου 117 παρ. 3 του Συντάγματος.

4. Τις δ/ξεις του Ν. 998/79 «περί προστασίας των δασών κ.λπ.» και ειδικότερα:

α) του άρθρου 41 παρ. 1, β) του άρθρου 38 παρ. 1.

5. Τις δ/γές του Υπουργείου Γεωργίας:

α) 160417/1180/8.7.80, β) 182447/3049/24.9.80.

6. Την αριθ. 1481/20.5.98 πρόταση του Δασαρχείου Κυπαρισσίας περί κηρύξεως αναδασωτέας, της αναφερομένης στο θέμα έκτασης.

7. Την αριθ. 5872/29.8.97 απόφαση του Γενικού Γραμματέα Περιφέρειας Πελ/σου «Τοποθέτηση Πρ/νων Δ/νσεων Υπηρεσιών κ.λπ.» και εξουσιοδότηση υπογραφής με Εντολή Γενικού Γραμματέα Περ/σου (Ε.Γ.Γ.Π.Π.)», αποφασίζουμε:

Κηρύσσουμε αναδασωτέα, με σκοπό την προστασία για την επαναδημιουργία της δασικής βλάστησης που καταστράφηκε από πυρκαγιά στις 16.3.98 την δημόσια δασική έκταση, εμβαδού πέντε στρεμμάτων και εφτακοσίων τετραγωνικών μέτρων που βρίσκεται στη θέση «Μονοδένδρι» Κοινότητας Μύρου Νομού Μεσσηνίας προσδιορίζεται από τα στοιχεία: Α, Β, Γ, Δ, Ε, Ζ, Η, Θ, Ι, Κ, Λ, Μ, Ν, Ξ, Α και έχει όρια:

Ανατολικά: Δημόσια δασική έκταση

Δυτικά: Δημόσια δασική έκταση και αγροτικό δρόμο

Βόρεια: Δημόσια δασική έκταση

Νότια: Δημόσια δασική έκταση και ελαιοπερίβολο Ευσταθίου και Δημητρίου Σινάνη.

Όπως φαίνεται στο συνημμένο διάγραμμα που αποτελεί αναπόσπαστο μέρος της απόφασης αυτής. Προβλέπεται φυσική αναγέννηση της δασικής βλάστησης που καταστράφηκε.

Καλαμάτα, 29 Μαΐου 1998

Με εντολή Γενικού Γραμματέα Περιφέρειας
Ο Διευθυντής Δασών Μεσσηνίας
ΠΑΝ. ΜΠΑΖΙΓΟΣ

ΣΧΕΔΙΑΓΡΑΜΜΑ


Αναδασωτέας δημοσίας δασικής εκτάσεως, λόγω πυρκαϊάς, κειμένης στη θέση "ΗΟΝΟΔΕΝΑΡΙ" περιφέρειας της Κοινότητας Μύρου.

ΥΠΟΜΝΗΜΑ

Α.Β.Γ.Δ......Ν.Ξ.Α: Αναδασωτέα έκταση

Κλίμακα: 1:1000

Εμβαδόν αναδασωτέας: 5700 τ.μ.

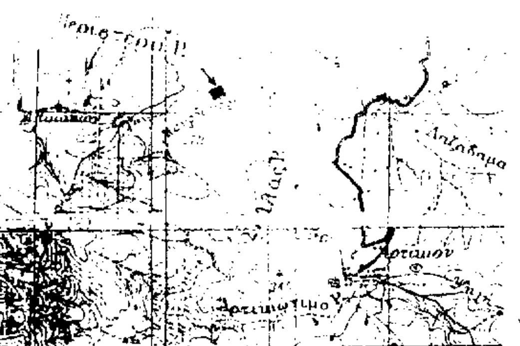


Αποσπασμα χαρτη Γ.Υ.Σ

Ετους εκδοσεως 1977

ΚΛΙΜΑΚΑΣ 1:50.000

Φυλλο χαρτη: "ΝΕΑ ΦΙΓΑΛΕΙΑ"


■ : Ενδεικτική θέση της αναδασωτέας

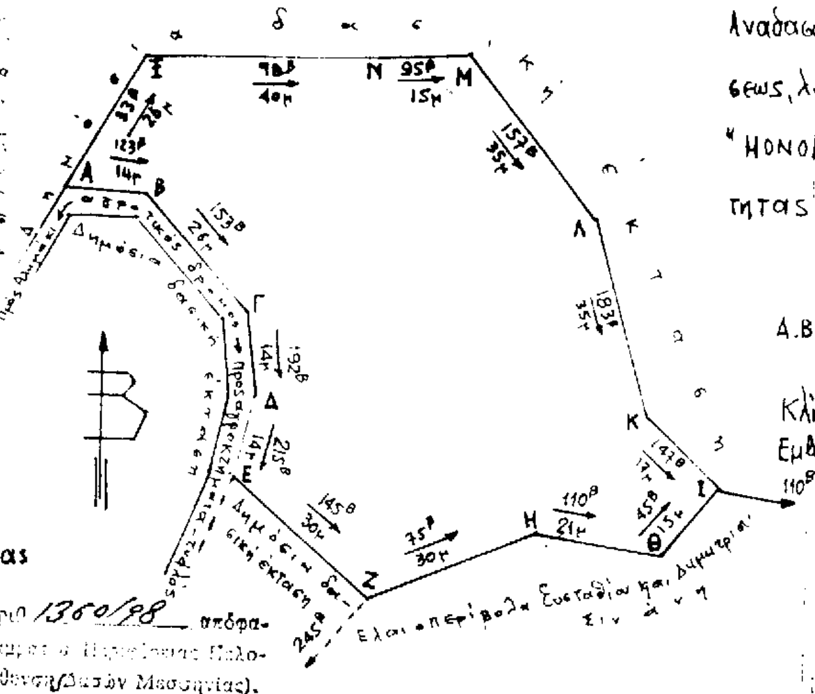

... 1360/98 απόφα- ... Περιφέρειας Πελοποννήσου (Διεύθυνση Δασών Μεσσηνίας).

Κυπαρισσία 8-5-1998


Ο Συντάκτης

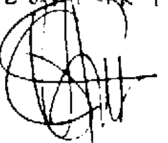

Ιωάννης Μαρκόπουλος
Δασοπόνος

Κυπαρισσία 20-5-1998


Ο Δασάρχης Κυπαρισσίας

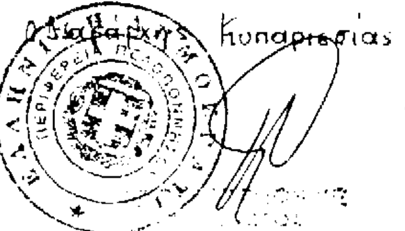

Καλαμάτα 28-5-1998

Ε.Γ.Π.Π

Ο Διευθυντής Δασών Μεσσηνίας

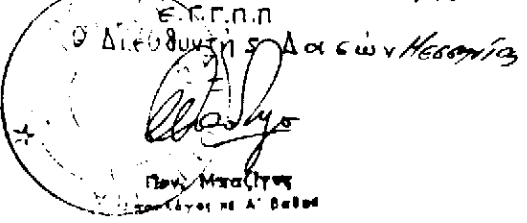

Παν. Μπαζίγος
Δασολόγος με Α' βαθμό

Αριθ. 1362 (2)

Κήρυξη αναδασωτέας έκτασης 4,770 στρεμμάτων στη θέση «Όζενα» Δήμου Γαργαλιάνων Νομού Μεσσηνίας.

Ο ΓΕΝΙΚΟΣ ΓΡΑΜΜΑΤΕΑΣ
ΠΕΡΙΦΕΡΕΙΑΣ ΠΕΛΟΠΟΝΝΗΣΟΥ

Έχοντας υπόψη:

1. Τις δ/ξεις του Π.Δ. 51/87 «Καθορισμός των Περιφερειών της Χώρας για το σχεδιασμό κ.λπ.» της περιφερειακής Ανάπτυξης.

2. Τις δ/ξεις των άρθρων 1 παρ. 1 και 2, 2 παρ. 1 εδ. δ', 5 παρ. 3Β, 6 παρ. 7 και 7 παρ. 2 του Ν. 2503/97 «Διοίκηση, Οργάνωση, Στελέχωση της Περιφέρειας κ.λπ.».

3. Τις δ/ξεις του άρθρου 117 παρ. 3 του Συντάγματος.

4. Τις δ/ξεις του Ν. 998/79 «περί προστασίας των δασών κ.λπ.» και ειδικότερα: α) του άρθρου 41 παρ. 1, β) του άρθρου 38 παρ. 1.

5. Τις δ/γές του Υπουργείου Γεωργίας: α) 160417/1180/8.7.80, β) 182447/3049/24.9.80.

6. Την αριθ. 1485/22.5.98 πρόταση του Δασαρχείου Κυπαρισσίας περί κηρύξεως αναδασωτέας, της αναφερομένης στο θέμα έκτασης.

7. Την αριθ. 5872/29.8.97 απόφαση του Γενικού Γραμματέα Περιφέρειας Πελ/σου «τοποθέτηση Πρ/νων Δ/νσεων Υπηρεσιών κ.λπ. και εξουσιοδότηση υπογραφής με Εντολή Γενικού Γραμματέα Περ/ρειας Πελ/σου (Ε.Γ.Γ.Π.Π.)», αποφασίζουμε:

Κηρύσσουμε αναδασωτέα, με σκοπό την προστασία για την επαναδημιουργία της δασικής βλάστησης που καταστράφηκε από παράνομη εκχέρσωση από 11.4.98 μέχρι 20.4.98 την δημόσια δασική έκταση, εμβαδού τεσσάρων στρεμμάτων και εφτακοσίων εβδομήντα τετραγωνικών μέτρων που βρίσκεται στη θέση «Όζενα» Δήμου Γαργαλιάνων Νομού Μεσσηνίας προσδιορίζεται από τα στοιχεία: Α, Β, Γ, Δ, Ε, Ζ, Ζ', Η, Θ, Α και έχει όρια:

Ανατολικά: Αγροτικό δρόμο πέραν του οποίου δημόσια αναδασωτέα έκταση.

Δυτικά: Λωρίδα δημόσιας δασικής έκτασης και δημόσια δασική έκταση.


Βόρεια: δημόσια δασική έκταση και δρόμο.

Νότια: Αγρό Γ. Σωτηρόπουλου, λωρίδα δημόσιας δασικής έκτασης και αμπέλι Γ. Σωτηρόπουλου.

Όπως φαίνεται στο συνημμένο διάγραμμα που αποτελεί αναπόσπαστο μέρος της απόφασης αυτής. Προβλέπεται φυσική αναγέννηση της δασικής βλάστησης που καταστράφηκε.

Καλαμάτα, 29 Μαΐου 1998

Με εντολή Γενικού Γραμματέα Περιφέρειας
Ο Διευθυντής Δασών Μεσσηνίας
ΠΑΝ. ΜΠΑΖΙΓΟΣ

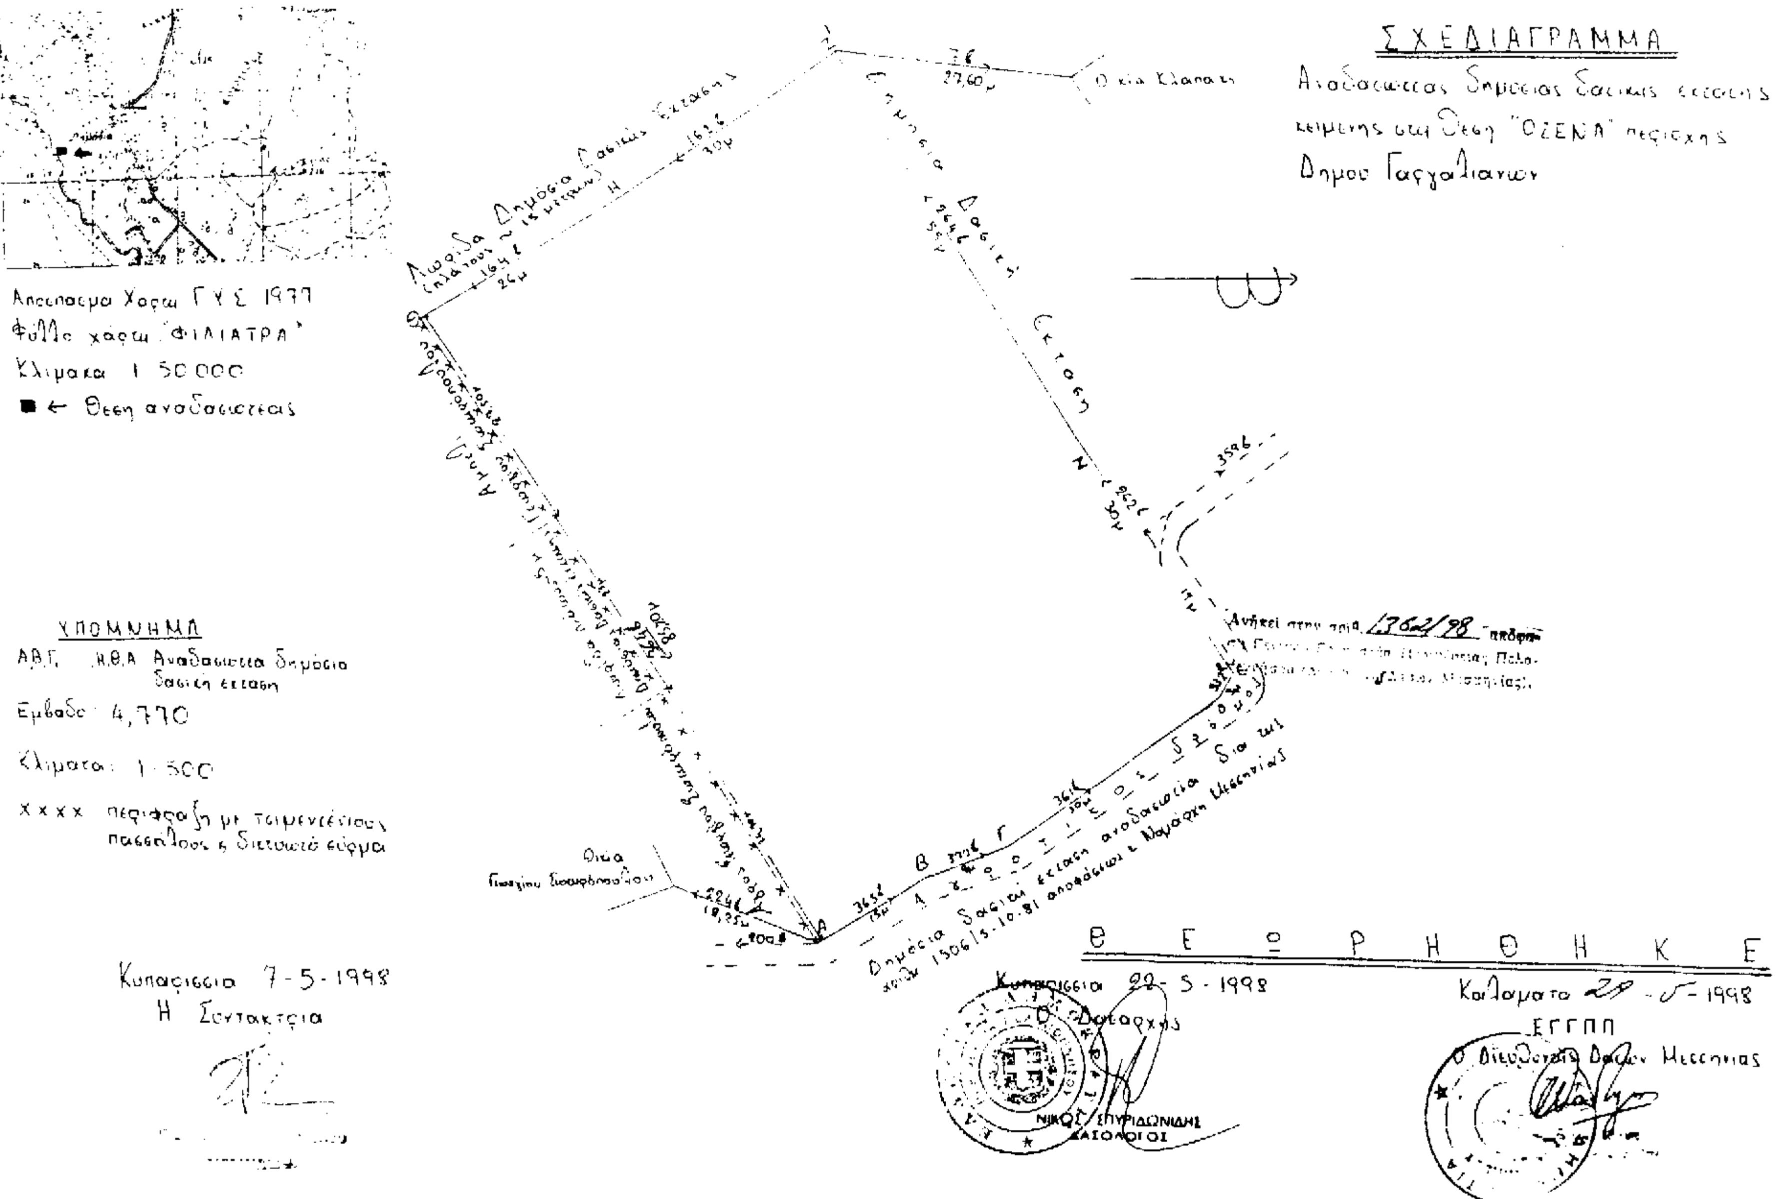
ΣΧΕΔΙΑΓΡΑΜΜΑ
Αναδάσωσης δημόσιας δασικής έκτασης κειμένης στη θέση "ΟΖΕΝΑ" περιοχής Δήμου Γαργαλιάνων
Απόσπασμα Χάρτη ΓΥΣ 1977
Φύλλο χάρτη "ΦΙΛΙΑΤΡΑ"
Κλίμακα 1:50.000
Θέση αναδάσωσης
ΥΠΟΜΝΗΜΑ
ΑΒΓ.....ΗΘΑ Αναδάσωση δημόσια δασική έκταση
Εμβαδό 4,770
Κλίμακα 1:500
xxxx περίφραξη με τσιμεντένιους πασσάλους & συρματόπλεγμα
Κυπαρισσία 7-5-1998
Η Συντάκτρια
Δημόσια Δασική Έκταση
ΘΕΩΡΗΘΗΚΕ
Κυπαρισσία 22-5-1998
Ο Δασάρχης
ΝΙΚΟΣ ΣΠΥΡΙΔΩΝΙΔΗΣ
ΔΑΣΟΛΟΓΟΣ
Καλαμάτα 28-5-1998
ΕΓΓΠΠ
Ο Διευθυντής Δασών Μεσσηνίας

ΠΟΛΕΟΔΟΜΙΑ

ΔΙΑΤΑΓΜΑΤΑ

(3)

Τροποποίηση του εγκεκριμένου ρυμοτομικού σχεδίου Δήμου Βόλου (Ν. Μαγνησίας).

Ο ΠΡΟΕΔΡΟΣ ΤΗΣ ΕΛΛΗΝΙΚΗΣ ΔΗΜΟΚΡΑΤΙΑΣ

Έχοντας υπόψη:

1. Τις διατάξεις των άρθρων 3, 9, 29 και 70 του από 17.7.1923 Ν. Δ/τος «περί σχεδίου πόλεων κ.λπ.» (Α' 228), όπως μεταγενέστερα τροποποιήθηκαν και συμπληρώθηκαν».

2. Τις διατάξεις του άρθρου 29Α του Ν. 1558/1985 «Κυβέρνηση και Κυβερνητικά Όργανα» (Α' 137) που προστέθηκε με το άρθρο 27 του Ν. 2081/1992 (Α' 154) και αντικαταστάθηκε με την παρ. 2α του άρθρου 1 του Ν. 2469/1997 (Α' 38).

3. Τις διατάξεις του άρθρου 1 παρ. α του Π. Διατάγματος 183/1986 «Έγκριση τροποποιήσεων σχεδίων πόλεων και καθορισμός όρων και περιορισμών δόμησης από τους Νομάρχης» (Α' 70).

4. Τις 539/1991, 135/1992, 455/1993, 354/1994, 101/1997 και 190/1997 γνωμοδοτήσεις του Δημοτικού Συμβουλίου του Δήμου Βόλου.

5. Την 52368/2143/29.7.1985 απόφαση του Υπουργού Περιβάλλοντος, Χωροταξίας και Δημοσίων Έργων «Έγκριση Γενικού Πολεοδομικού Σχεδίου του πολεοδομικού συγκροτήματος των δήμων Βόλου, Ν. Ιωνίας (Ν. Ιωνίας, Μελισσάτικα, Φυτόκο) και των κοινοτήτων Αγριάς, Ανακασιάς, (Ανακασιά, Κήπια), Άνω Βόλου (Άνω Βόλος, Ιωλκός), Διμηνιού, Άλλης Μεριάς (Άλλη Μεριά, Τορίτσα) και Αγ. Ονουφρίου (Μαγνησίας) » (Δ' 566).

6. Τις 468/1995 και 281/1997 γνωμοδοτήσεις του Κεντρικού Συμβουλίου Χωροταξίας Οικισμού και Περιβάλλοντος.

7. Το γεγονός ότι από τις κανονιστικές διατάξεις του διατάγματος αυτού δεν προκαλείται δαπάνη σε βάρος του Κρατικού Προϋπολογισμού και του οικείου Ο.Τ.Α.

8. Τις 413/1996 και 225/1998 γνωμοδοτήσεις του Συμβουλίου Επικρατείας, με πρόταση του Υπουργού Περιβάλλοντος, Χωροταξίας και Δημοσίων Έργων, αποφασίζουμε:

Άρθρο 1

Εγκρίνεται η τροποποίηση του εγκεκριμένου ρυμοτομικού σχεδίου του Δήμου Βόλου (Ν. Μαγνησίας) και ειδικότερα στα οικοδομικά τετράγωνα 286, 287, 288 και 289 ως εξής:

α) με την μετατροπή των 287 και 289 οικοδομικών τετραγώνων σε χώρους Πανεπιστημιακών εγκαταστάσεων και β) με την μετατόπιση ρυμοτομικής – οικοδομικής γραμμής στο Ο.Τ. 288 επί της οδού Μπορέλ, την κατάργηση του μεταξύ των Ο.Τ. 288 και 286 τμήματος οδού και τη δημιουργία χώρου Πανεπιστημιακών εγκαταστάσεων, όπως οι ρυθμίσεις των παραγράφων α και β φαίνονται στο σχετικό πρωτότυπο διάγραμμα σε κλίμακα 1:500 που θεωρήθηκε από τον Προϊστάμενο της Διεύθυνσης Τοπογραφικών Εφαρμογών με την 11543/1998 πράξη του και που αντίτυπό του σε φωτοσμίκρυνση δημοσιεύεται με το παρόν διάταγμα.

Άρθρο 2

Στους κατά το προηγούμενο άρθρο καθοριζόμενους χώρους Πανεπιστημιακών Εγκαταστάσεων και ειδικότερα στους χώρους με στοιχεία Ο.Τ. 287, Ο.Τ. 289 και στο τμήμα του χώρου Ο.Τ. 286 – 288 που φαίνεται με στοιχεία ΑΒΓΔΑ στο διάγραμμα του άρθρου 1 επιβάλλεται απόσταση των ανεγερθησομένων κτιρίων από τις ρυμοτομικές γραμμές τεσσάρων (4) μ. τουλάχιστον.

Άρθρο 3

Η ισχύς του παρόντος Διατάγματος αρχίζει από τη δημοσίευσή του στην Εφημερίδα της Κυβερνήσεως.

Στον Υπουργό Περιβάλλοντος, Χωροταξίας και Δημοσίων Έργων αναθέτουμε τη δημοσίευση και εκτέλεση του παρόντος διατάγματος.

Αθήνα, 28 Μαΐου 1998

Ο ΠΡΟΕΔΡΟΣ ΤΗΣ ΔΗΜΟΚΡΑΤΙΑΣ

ΚΩΝΣΤΑΝΤΙΝΟΣ ΣΤΕΦΑΝΟΠΟΥΛΟΣ

Ο ΥΠΟΥΡΓΟΣ

ΠΕΡΙΒΑΛΛΟΝΤΟΣ, ΧΩΡΟΤΑΞΙΑΣ ΚΑΙ ΔΗΜ. ΕΡΓΩΝ

ΚΩΣΤΑΣ ΛΑΛΙΩΤΗΣ

ΥΠΟΥΡΓΕΙΟ
ΠΕΡΙΒΑΛΛΟΝΤΟΣ ΧΩΡΟΤΑΞΙΑΣ & ΔΗΜΟΣΙΩΝ ΕΡΓΩΝ

Ε 11543/98

"Τροποποίησης του εγκεκριμένου ρυμοτομικού σχεδίου Δήμου Βόλου (Ν. Μαγνησίας)"

ΑΘΗΝΑ 21 Μαΐου 1998
Ο Δ/ντης
Γ. ΑΠΟΣΤΟΛΑΤΟΣ

Κλ. 1:500

Ο.Τ. 290
Ο.Τ. 288
Ο.Τ. 286-288
Ο.Τ. 291
Ο.Τ. 289
Ο.Τ. 287
Ο.Τ. 285

ΟΔΟΣ ΕΘΝΟΥΣ
ΟΔΟΣ ΜΕΤΑΜΟΡΦΩΣΕΩΣ
ΟΔΟΣ ΠΛΑΤΑΝΟΥ
ΠΕΖΟΔΡΟΜΟΣ

Αρ. Φ. 94/97

ΑΠΟΦΑΣΕΙΣ

Αριθ. 229/96 (4)

Τροποποίηση του ρυμοτομικού σχεδίου Όρμας Ν. Πέλλας στο Ο.Τ. 19 με νέα Ο.Γ.

Ο ΝΟΜΑΡΧΗΣ ΠΕΛΛΑΣ

Έχοντας υπόψη:

1. Τις διατάξεις του Ν. 2218/94 (ΦΕΚ 90Α/94 «Ίδρυση Νομαρχιακής Αυτ/σης κ.λπ.».

2. Την αριθ. 101/97 (ΦΕΚ 1261 Β/97) απόφαση του Ν.Σ. Πέλλας.

3. Τις διατάξεις του Ν. 1337/85 (ΦΕΚ 33Α).

4. Τις διατάξεις του Ν. 1577/85 (ΦΕΚ 210Α).

5. Τις διατάξεις του Α.Ν. 314/68 (ΦΕΚ 220Α) και με την παρ. 3 του άρθρου 34 του Ν. 1577/85 (ΦΕΚ 210Α).

6. Τις διατάξεις του Π.Δ. 183/86 (ΦΕΚ 70Α) «Έγκριση τροποποίησης σχεδίων πόλεων και καθορισμός όρων και περιορισμών δόμησης από τους Νομάρχες».

7. Το ρυμοτομικό σχέδιο Όρμας που εγκρίθηκε διανομή 1974.

8. Τις πράξεις γνωμοδότησης του Κ.Σ. Όρμας με αριθ. 3/96.

9. Την πράξη γνωμοδότησης του Συμβουλίου Χωροταξίας Οικισμού και Περιβάλλοντος με αριθμ. 44/11.6.97, αποφασίζουμε:

Άρθρο 1

Εγκρίνεται η τροποποίηση του Ρ.Σ. Όρμας στο Ο.Τ. 19 με μετατόπιση της Ο.Γ. και αύξηση του πλάτους του δρόμου, όπως φαίνεται στο συνημμένο στην παρούσα απόφαση και θεωρημένο από τον Προϊστάμενο Τμήματος Πολεοδομίας Αριδαίας με την 1/98 πράξη του, ένα χρωματισμένο πρωτότυπο διάγραμμα σε κλίμακα 1:500 του οποίου αντίτυπο δημοσιεύεται μαζί με την απόφαση αυτή και αποτελεί αναπόσπαστο τμήμα της, που φαίνεται η νέα Ο.Γ. με κόκκινη γραμμή η με τα στοιχεία α – β – γ – δ – ε – ζ – η – θ.

Άρθρο 2

Η ισχύς της απόφασης αυτής αρχίζει από την ημέρα δημοσίευσής στην Εφημερίδα της Κυβέρνησης.

Η παρούσα απόφαση να δημοσιευθεί στην Εφημερίδα της Κυβέρνησης με το διάγραμμα του άρθρου 1.

Αριδαία, 13 Μαΐου 1998

Ο Νομάρχης
ΓΕΩΡΓΙΟΣ ΤΑΝΟΣ

ΝΟΜΑΡΧΙΑΚΗ ΑΥΤΟΔΙΟΙΚΗΣΗ ΠΕΛΛΑΣ
Δ/ΝΣΗ ΤΕΧΝΙΚΩΝ ΥΠΗΡΕΣΙΩΝ
ΤΜΗΜΑ ΠΟΛΕΟΔΟΜΙΑΣ ΑΡΙΔΑΙΑΣ

ΤΡΟΠΟΠΟΙΗΣΗ ΤΟΥ ΡΥΜΟΤΟΜΙΚΟΥ ΣΧΕΔΙΟΥ ΚΟΙΝΟΤΗΤΑΣ ΟΡΜΑΣ ΕΠΑΡΧΙΑΣ ΑΛΜΩΠΙΑΣ ΣΤΟ Ο.Τ 19

ΚΛΙΜΑΚΑ 1:1000

ΥΠΟΜΝΗΜΑ

– – – – – Καταργούμενη οικοδομική γραμμή

———— Προτεινόμενη οικοδομική γραμμή

Διάταγμα ρυμοτομίας: Διανομή 1974

Το διάγραμμα αυτό συνοδεύει την απόφαση του Νομάρχη Πέλλας με αριθμ. 229/96 13-5-1998 που αφορά την τροποποίηση του ρυμοτομικού σχεδίου Κοινότητας Όρμας στο Ο.Τ 19 με νέα οικοδομική γραμμή με τα στοιχεία α, β, γ, δ, ε, ζ, η, θ

Ελέγχθηκε
Αριδαία 20-5-1998
Γρηγόρης Δερβένας
Εργοδηγός γ' Β'

Θεωρήθηκε
Αριδαία 20-5-1998
Ο Προϊστάμενος ΤΠ

